



Spis. zn.:	MěUN/042273/2020	<b>Červenka Bohumil-BČ, s r.o.</b>
Č.j.:	MěUN/043919/2020	IČ: 27256464
Vyřizuje:	Ing. Olga Hrabalová	U Luk 666
Tel:	315 650 473	277 11 Neratovice
E-mail:	<a href="mailto:olga.hrabalova@neratovice.cz">olga.hrabalova@neratovice.cz</a>	ID DS: <b>chxf5d</b>

Neratovice dne 1. 6. 2020  
Počet listů: 2  
Přílohy (počet stran): 1/4 – Situace

## ROZHODNUTÍ

### Výroková část:

Městský úřad Neratovice – odbor správních činností a dopravy, jako věcně i místně příslušný silniční správní úřad obce s rozšířenou působností podle ustanovení § 40 odst. 1 a odst. 4 písm. a) zákona č. 13/1997 Sb., o pozemních komunikacích ve znění pozdějších změn a doplňků (dále jen „*zákon o pozemních komunikacích*“), ve správním řízení přezkoumal žádost o zvláštní užívání pozemních komunikací podle § 25 odst. 1, kterou podala společnost Červenka Bohumil-BČ, s r.o., IČ: 27256464, U Luk 666, 277 11 Neratovice (dále jen: „*žadatel*“), žádosti **vyhovuje** a

### **zvláštní užívání pozemní komunikace – „Neratovice – rekonstrukce komunikace Ed. Urxe“ obec Neratovice (535087), k.ú. Neratovice (703567)**

#### **pro provádění stavebních prací**

(podle § 25 odst. 6 písm. c) bod 3, silničního zákona)

### **p o v o l u j e s p o d m í n k a m i .**

Zvláštní užívání se povoluje v tomto rozsahu a za těchto podmínek:

1. Dotčená pozemní komunikace: místní komunikace - ul. Ed. Urxe, ul. J.K. Tyla, ul. Alšova a ul. Za Jednotou, p.č. 120/7, p.č. 121/1, p.č. 130/1, p.č. 132/1 a p.č. 154/1, obec Neratovice (535087), k.ú. Neratovice (703567)
2. Důvod pro zvláštní užívání komunikace: Rekonstrukce komunikace Ed. Urxe, obec Neratovice (535087), k.ú. Neratovice (703567)
3. Termín zvláštního užívání: **od nabytí právní moci do 30.11.2020**
4. Odpovědná osoba: Červenka Bohumil-BČ, s r.o., IČ: 27256464, U Luk 666, 277 11 Neratovice p. Jan Červenka, tel. 777 715 165, e-mail: [cervenka@bcervenka.cz](mailto:cervenka@bcervenka.cz)
5. Bude použito dopravních značek a zařízení v souladu s vyhl. Č. 294/2015 Sb., kterou se provádějí pravidla provozu na pozemních komunikacích, ve znění pozdějších předpisů, v reflexním provedení v základní velikosti v provedení dle ČSN EN 12899-1.
6. Zhotovitel stavby zajistí bezpečný přístup k okolním nemovitostem.
7. Žádnou činností nesmí dojít k ohrožení bezpečnosti a plynulosti silničního provozu, zejména chodců a cyklistů.
8. Stavební práce a případné výkopy musí být zabezpečeny proti pádu chodců oddělením pěšího provozu např. mobilním zábradlím.
9. Stavební činností nesmí dojít k znečištění místní pozemní komunikace.
10. Stavba bude provedena dle schválené projektové dokumentace.
11. Bude prováděna pravidelná kontrola dopravního značení a v případě ztráty, odcizení, popř. poškození, bude nahrazeno novým.
12. Pokud bude dopravní situace vyžadovat, vydá v průběhu stavby zdejší silniční správní orgán další podmínky k zajištění bezpečnosti a plynulosti provozu na pozemních komunikacích.

### **Odůvodnění:**

Žadatel doručil na zdejší odbor správních činností a dopravy žádost o povolení zvláštního užívání místních komunikací - ul. Ed. Urxe, ul. J.K. Tyla, ul. Alšova a ul. Za Jednotou, obec Neratovice (535087), k.ú. Neratovice (703567) z důvodu rekonstrukce komunikace Ed. Urxe v obci Neratovice.

Dnem podání žádosti bylo zahájeno správní řízení ve věci povolení zvláštního užívání pozemní komunikace z důvodu podle § 25 odst. 6 písm. c) bod 3. Zdejší úřad stanovil přechodnou úpravu provozu a omezení obecného užívání pozemních komunikací s nařízením úplné uzavírky, pod jejíž ochranou mohou stavební práce při zvláštním užívání komunikace proběhnout.

K žádosti bylo doloženo:

- Částečná projektová dokumentace
- Stanovisko příslušného orgánu policie ke zvláštnímu užívání pozemní komunikace a k přechodné úpravě provozu na pozemní komunikaci č.j.: KRPS-723-125/ČJ-2020-010606 ze dne 22. května 2020 s podmínkami.
- Souhlasné vyjádření MěÚ Neratovice - OSM, ze dne 19.5.2020

Silniční správní úřad po posouzení, povolil zvláštní užívání pozemních komunikací, jak uvedeno ve výroku rozhodnutí, neboť byly doloženy požadované náležitosti a neshledal důvody žádosti nevyhovět.

### **Poučení:**

*Proti tomuto rozhodnutí lze podat do 15 dnů ode dne oznámení odvolání ke Krajskému úřadu Středočeského kraje, Zborovská 11, 150 21 Praha 5 - Smíchov, prostřednictvím podání u Městského úřadu Neratovice, odboru správních činností a dopravy, Kojetická 1028, 277 11 Neratovice.*

Za správnost:

**Ing. Olga Hrabalová**

referent odboru správních činností a dopravy

„otisk úředního razítka“

**Bc. Ludvík GOTTFRIED**

vedoucí odboru správních činností a dopravy  
oprávněná úřední osoba

„podepsáno elektronickým podpisem“

Příloha: Obec Neratovice – rekonstrukce místní komunikace Ed. Urxe

Správní poplatek podle zákona číslo 634/2004 Sb., o správních poplatcích, ve znění pozdějších změn a doplňků, položky 36 písm. a), ve výši 500Kč, byl dne 27.5.2020 uhrazen pod HP2K20000915.

### **Doručuje se:**

Červenka Bohumil-BČ, s r.o., U Luk 666, 277 11 Neratovice, ID DS: **chgfx5d**

Městský úřad Neratovice, OSM, k rukám p. J. Belázovi


Krajské ředitelství policie Středočeského kraje, Územní odbor Mělník, Dopravní inspektorát, Bezručova 2796, 276 01 Mělník, k rukám vrchní inspektorce nprap. L. Adamcové, IS DS: **2dtai5u** – na vědomí

Práva na odvolání se vzdali:

Červenka Bohumil-BČ, s r.o., IČ: 27256464

Město Neratovice

Obec Neratovice – rekonstrukce místní komunikace Ed. Urxe

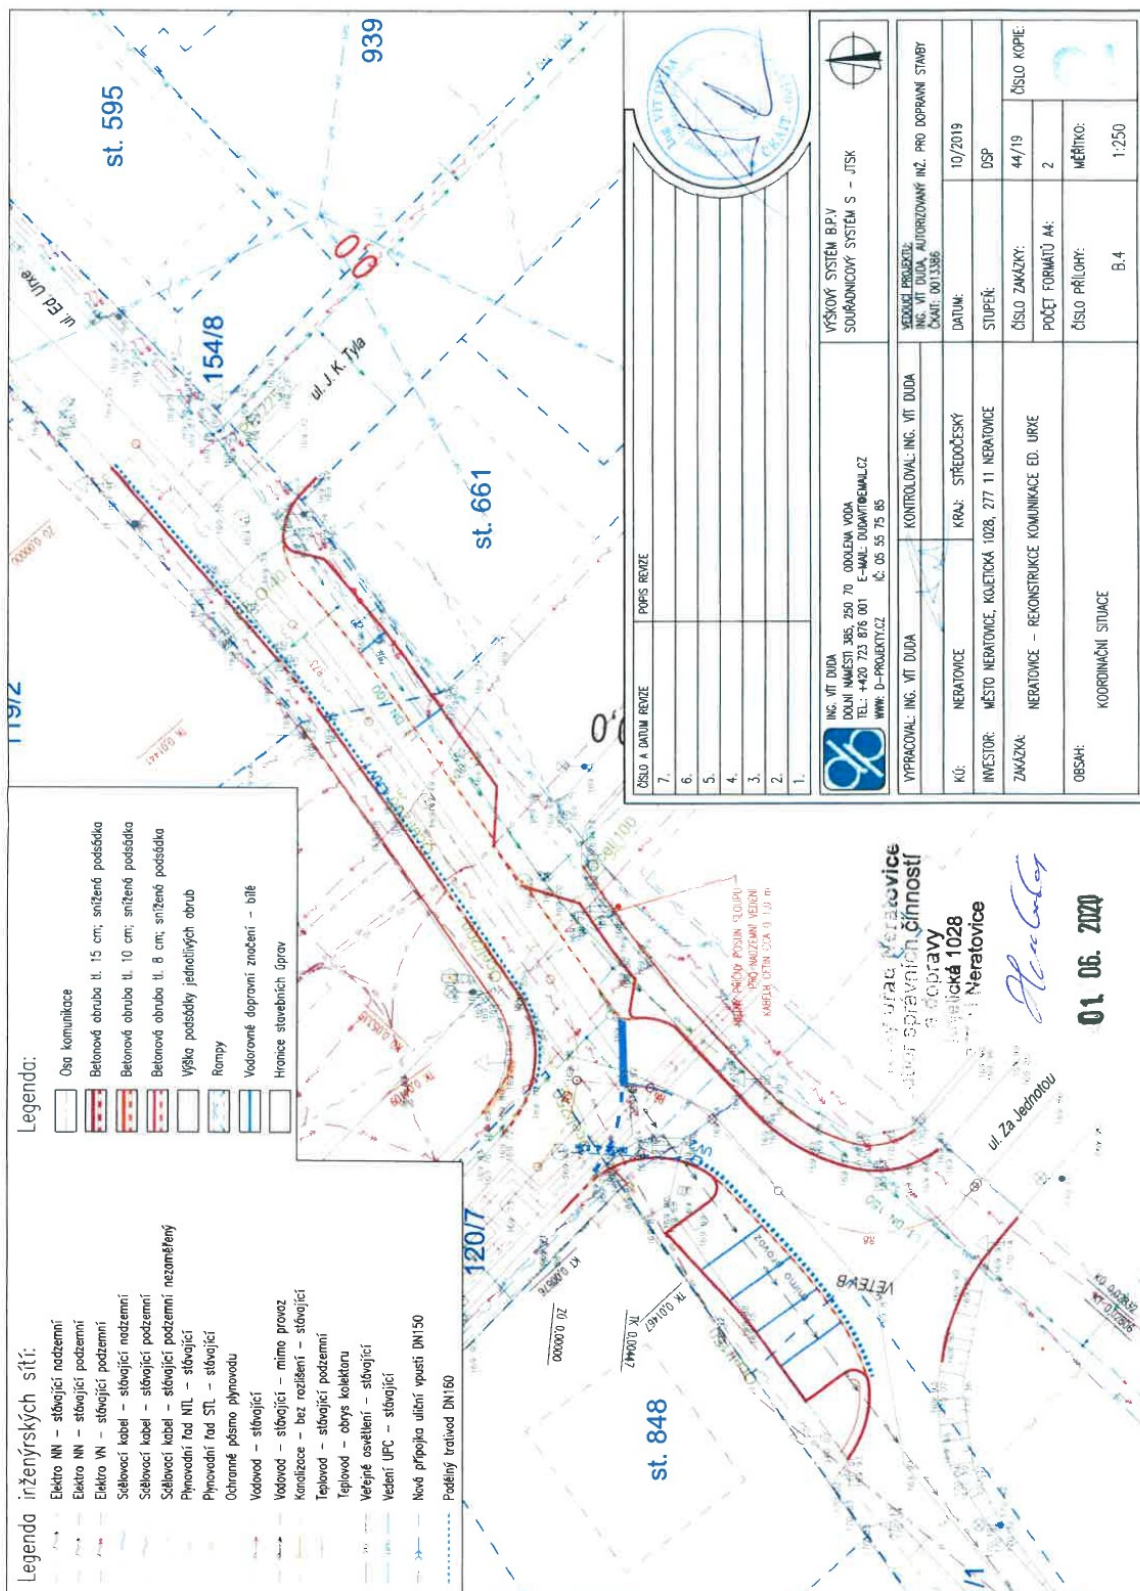

**Legenda:**

	Osa komunikace
	Betónová obruba tl. 15 cm; snížená podsádka
	Betónová obruba tl. 10 cm; snížená podsádka
	Betónová obruba tl. 8 cm; snížená podsádka
	Výška podsádky jednotlivých obrub
	Rampy
	Vodovné dopravní značení – bílé
	Hranice stavebních úprav

**Legenda inženýrských sítí:**

	Elektro NN – stávající nadzemní
	Elektro NN – stávající podzemní
	Elektro VN – stávající podzemní
	Sčítací kabel – stávající nadzemní
	Sčítací kabel – stávající podzemní
	Sčítací kabel – stávající podzemní; nezaměřený
	Plynovodní řád N1L – stávající
	Plynovodní řád STL – stávající
	Ochranné písmo plynovodu
	Vodovod – stávající
	Vodovod – stávající – mimo provoz
	Kanalizace – bez rozlišení – stávající
	Teplotovod – stávající podzemní
	Teplotovod – obrys kolektoru
	Veřejné osvětlení – stávající
	Vedení UPC – stávající
	Nová přípojka uliční vpusti DN150
	Podélný tratěvod DN160

VÝSKOVÝ SYSTÉM B.P.V. SOUTRAVNICOVÝ SYSTÉM S – JTSK	
ING. VIT DUDA DOUHA NÁMĚSTÍ 365, 250 70 ODOLENA VODA TEL.: +420 723 876 001 E-MAIL: DUDAVIT@EMAIL.CZ WWW: D-PROJEKT.CZ IČ: 05 55 75 85	
VYPRACOVAL: ING. VIT DUDA KONTROLOVAL: ING. VIT DUDA	
KÚ:	NERATOVICE
KRAJ:	STŘEDOČESKÝ
INVESTOR:	MĚSTO NERATOVICE, KOLETICKÁ 1028, 277 11 NERATOVICE
ZAKÁZKA:	NERATOVICE – REKONSTRUKCE KOMUNIKACE ED. URXE
OBSAH:	KOORDINAČNÍ SITUACE
ČÍSLO A DATUM REVIZE	POPIS REVIZE
7.	
6.	
5.	
4.	
3.	
2.	
1.	
VERZE PROJEKTU:	ING. VIT DUDA, AUTORIZOVANÝ INŽ. PRO DOPRAVNÍ STAVBY ČMÚF: 0013386
DATUM:	10/2019
STUPEŇ:	DSP
ČÍSLO ZAKÁZKY:	44/19
POČET FORMÁTŮ A4:	2
ČÍSLO PŘÍLOHY:	B.4
MĚŘÍTKO:	1:250

Ing. Jana Čížková  
 Městský úřad Neratovice  
 oddělení správních činností  
 Koletická 1028  
 277 11 Neratovice

01.06.2020